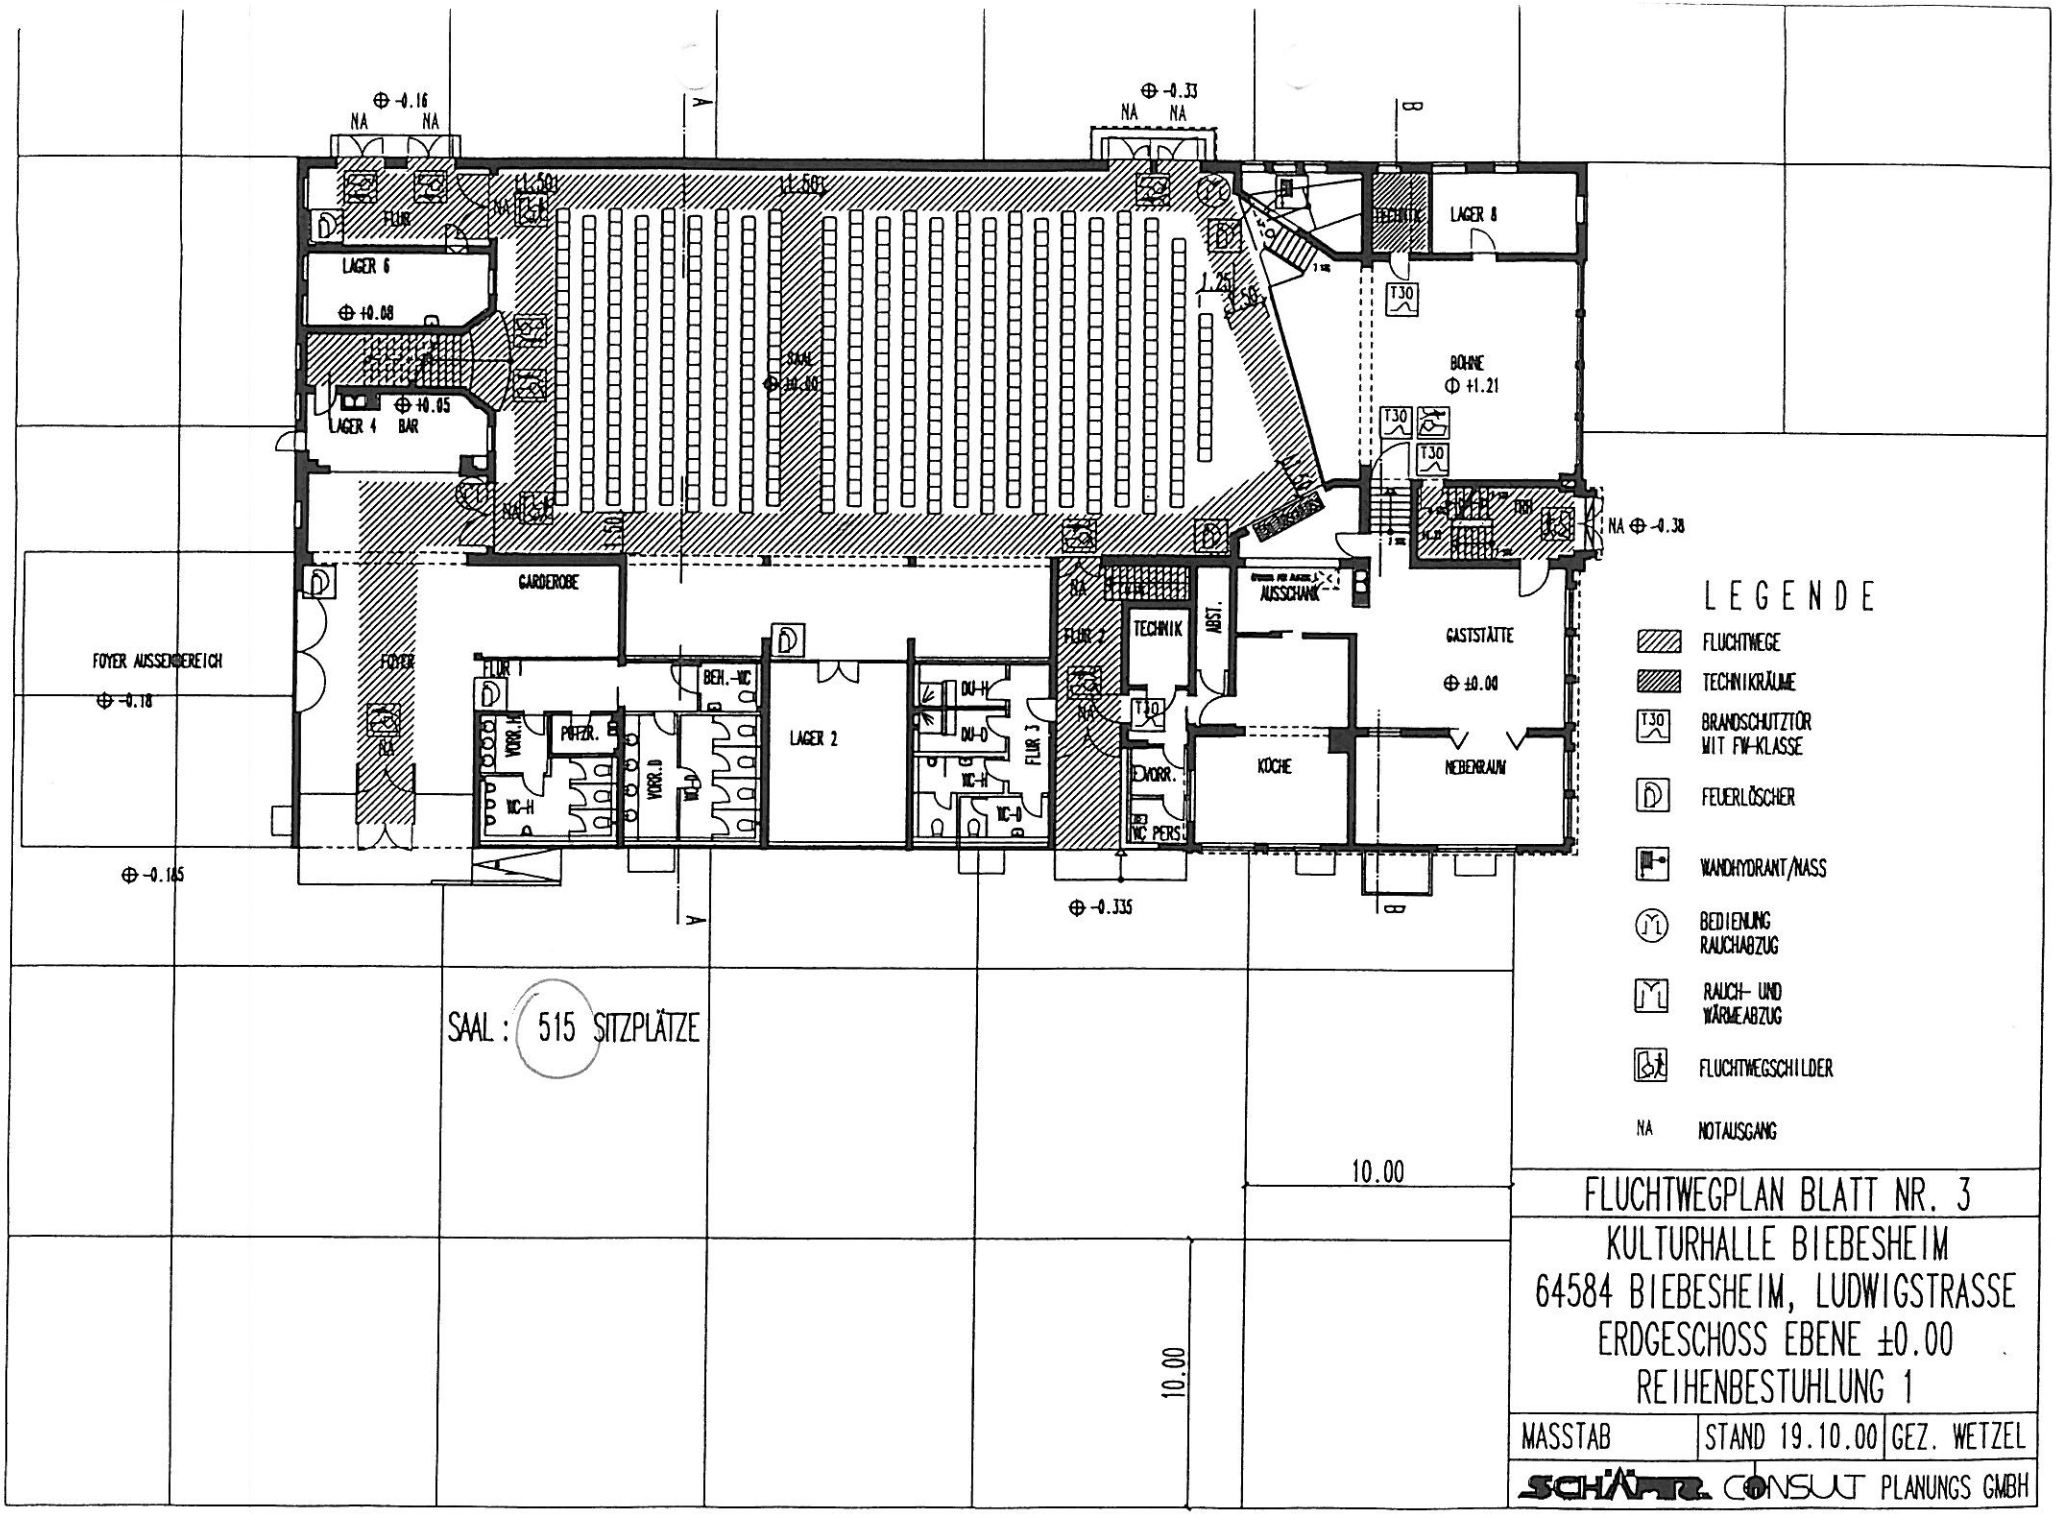


# FLUCHTWEGPLAN BLATT NR. 3

## KULTURHALLE BIEBESHEIM
## 64584 BIEBESHEIM, LUDWIGSTRASSE
## ERDGESCHOSS EBENE ±0.00
## REIHENBESTUHLUNG 1

| MASSTAB | STAND 19.10.00 | GEZ. WETZEL |
|---|---|---|

SCHÄFER CONSULT PLANUNGS GMBH